


Půdorys 1.nadzemní podlaží

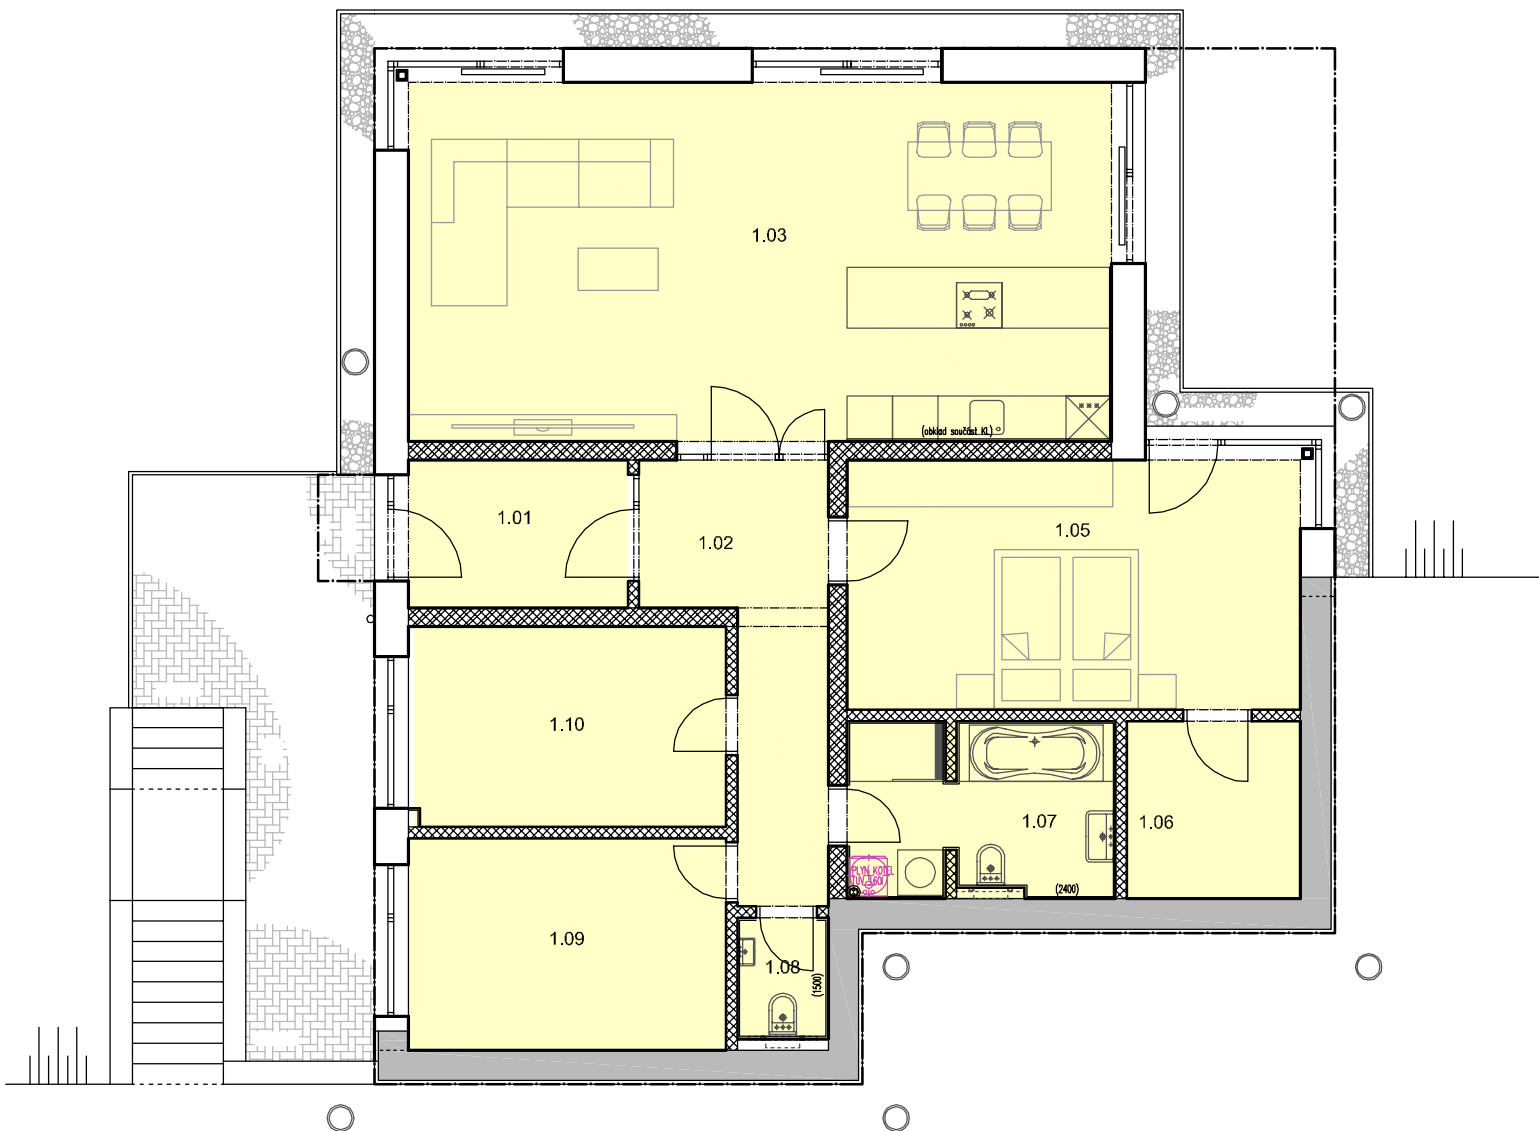

BYTOVÁ JEDNOTKA č.1

Č.M.	NÁZEV MÍSTNOSTI	PLOCHA m ²
1. NADZEMNÍ PODLAŽÍ		
1.01	VSTUP	5,7
1.02	CHODBA	9,6
1.03	OBYTNÝ PROSTOR KUCHYŇSKÝ KOUT	44,2
1.04	neobsazeno	-
1.05	LOŽNICE	19,8
1.06	ŠATNA	5,4
1.07	KOUPELNA	8,3
1.08	TOALETA	1,9
1.09	PRACOVNA	11,8
1.10	POKOJ	10,9