


Půdorys 2.nadzemní podlaží

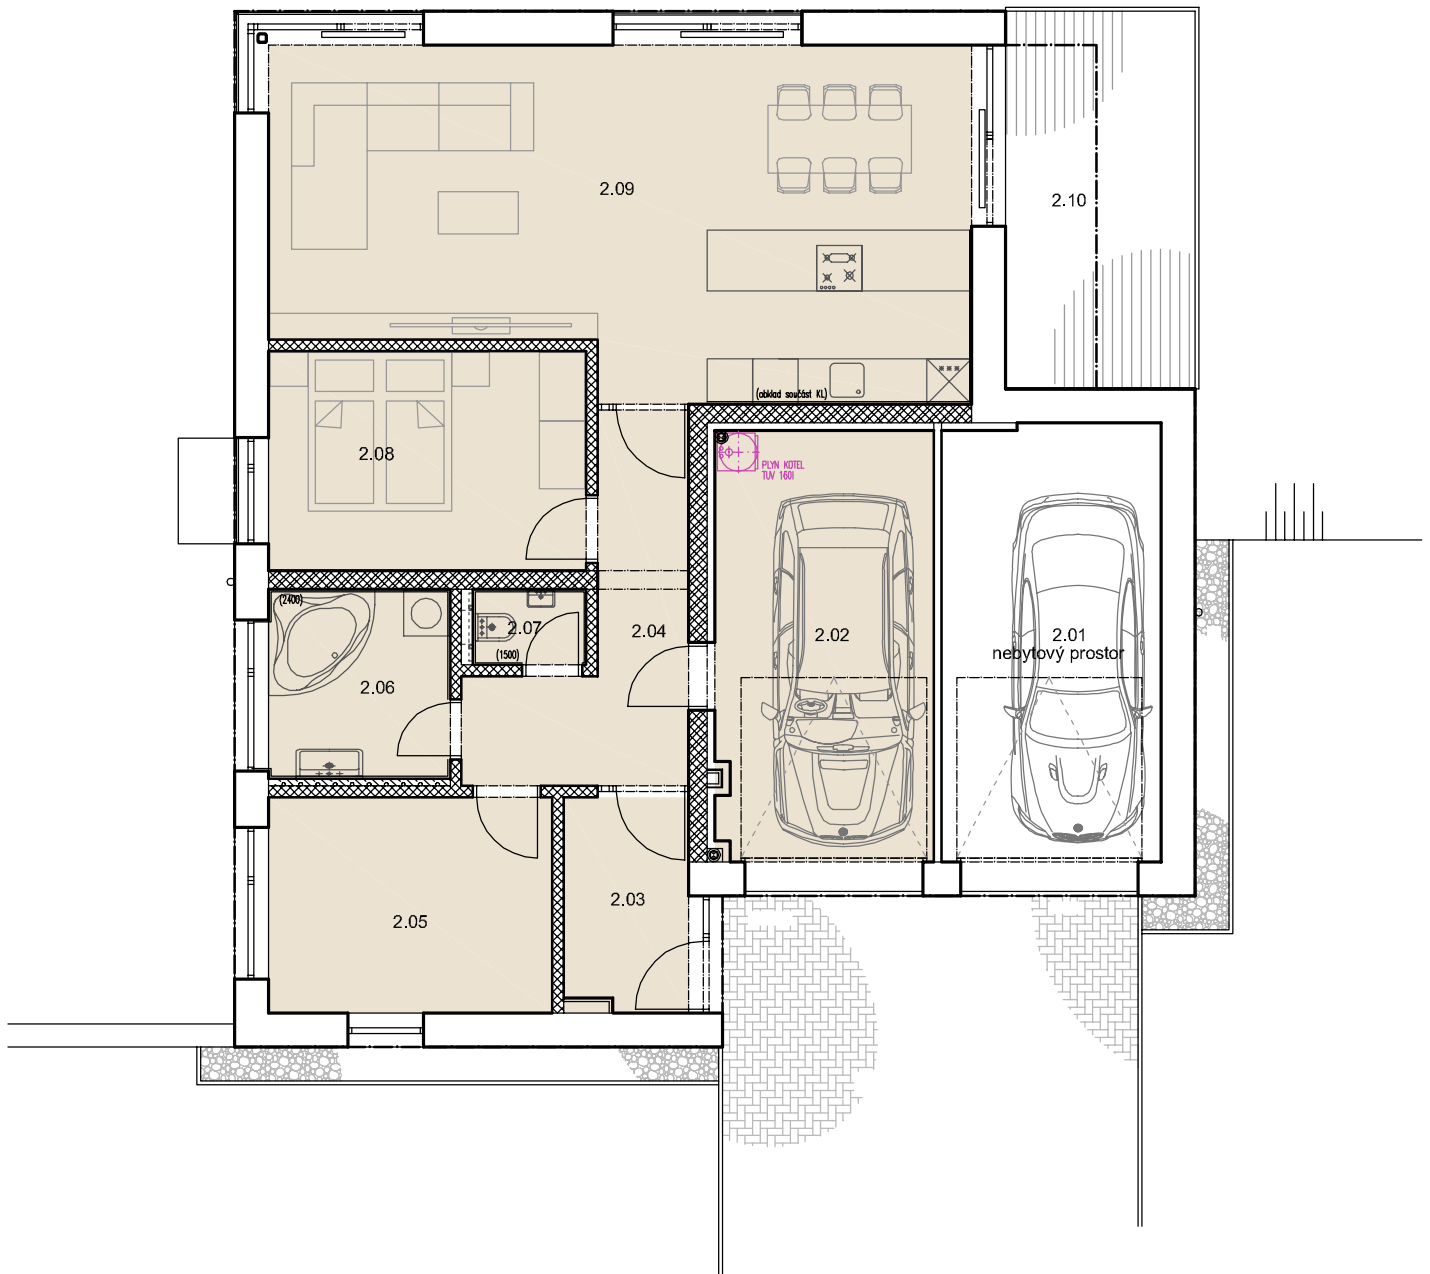

BYTOVÁ JEDNOTKA č.2

Č.M.	NÁZEV MÍSTNOSTI	PLOCHA m ²
2. NADZEMNÍ PODLAŽÍ		
2.02	GARÁŽ	16,5
2.03	VSTUP	4,7
2.04	CHODBA	8,6
2.05	POKOJ	10,7
2.06	KOUPELNA	6,0
2.07	WC	1,5
2.08	LOŽNICE	12,2
2.09	OBYTNÝ PROSTOR KUCHYŇSKÝ KOUT	40,5
2.10	BALKON	12,5

Rodinný dům o dvou bytových jednotkách - Želešice
Bytová jednotka č.2 - Půdorys 2.NP